
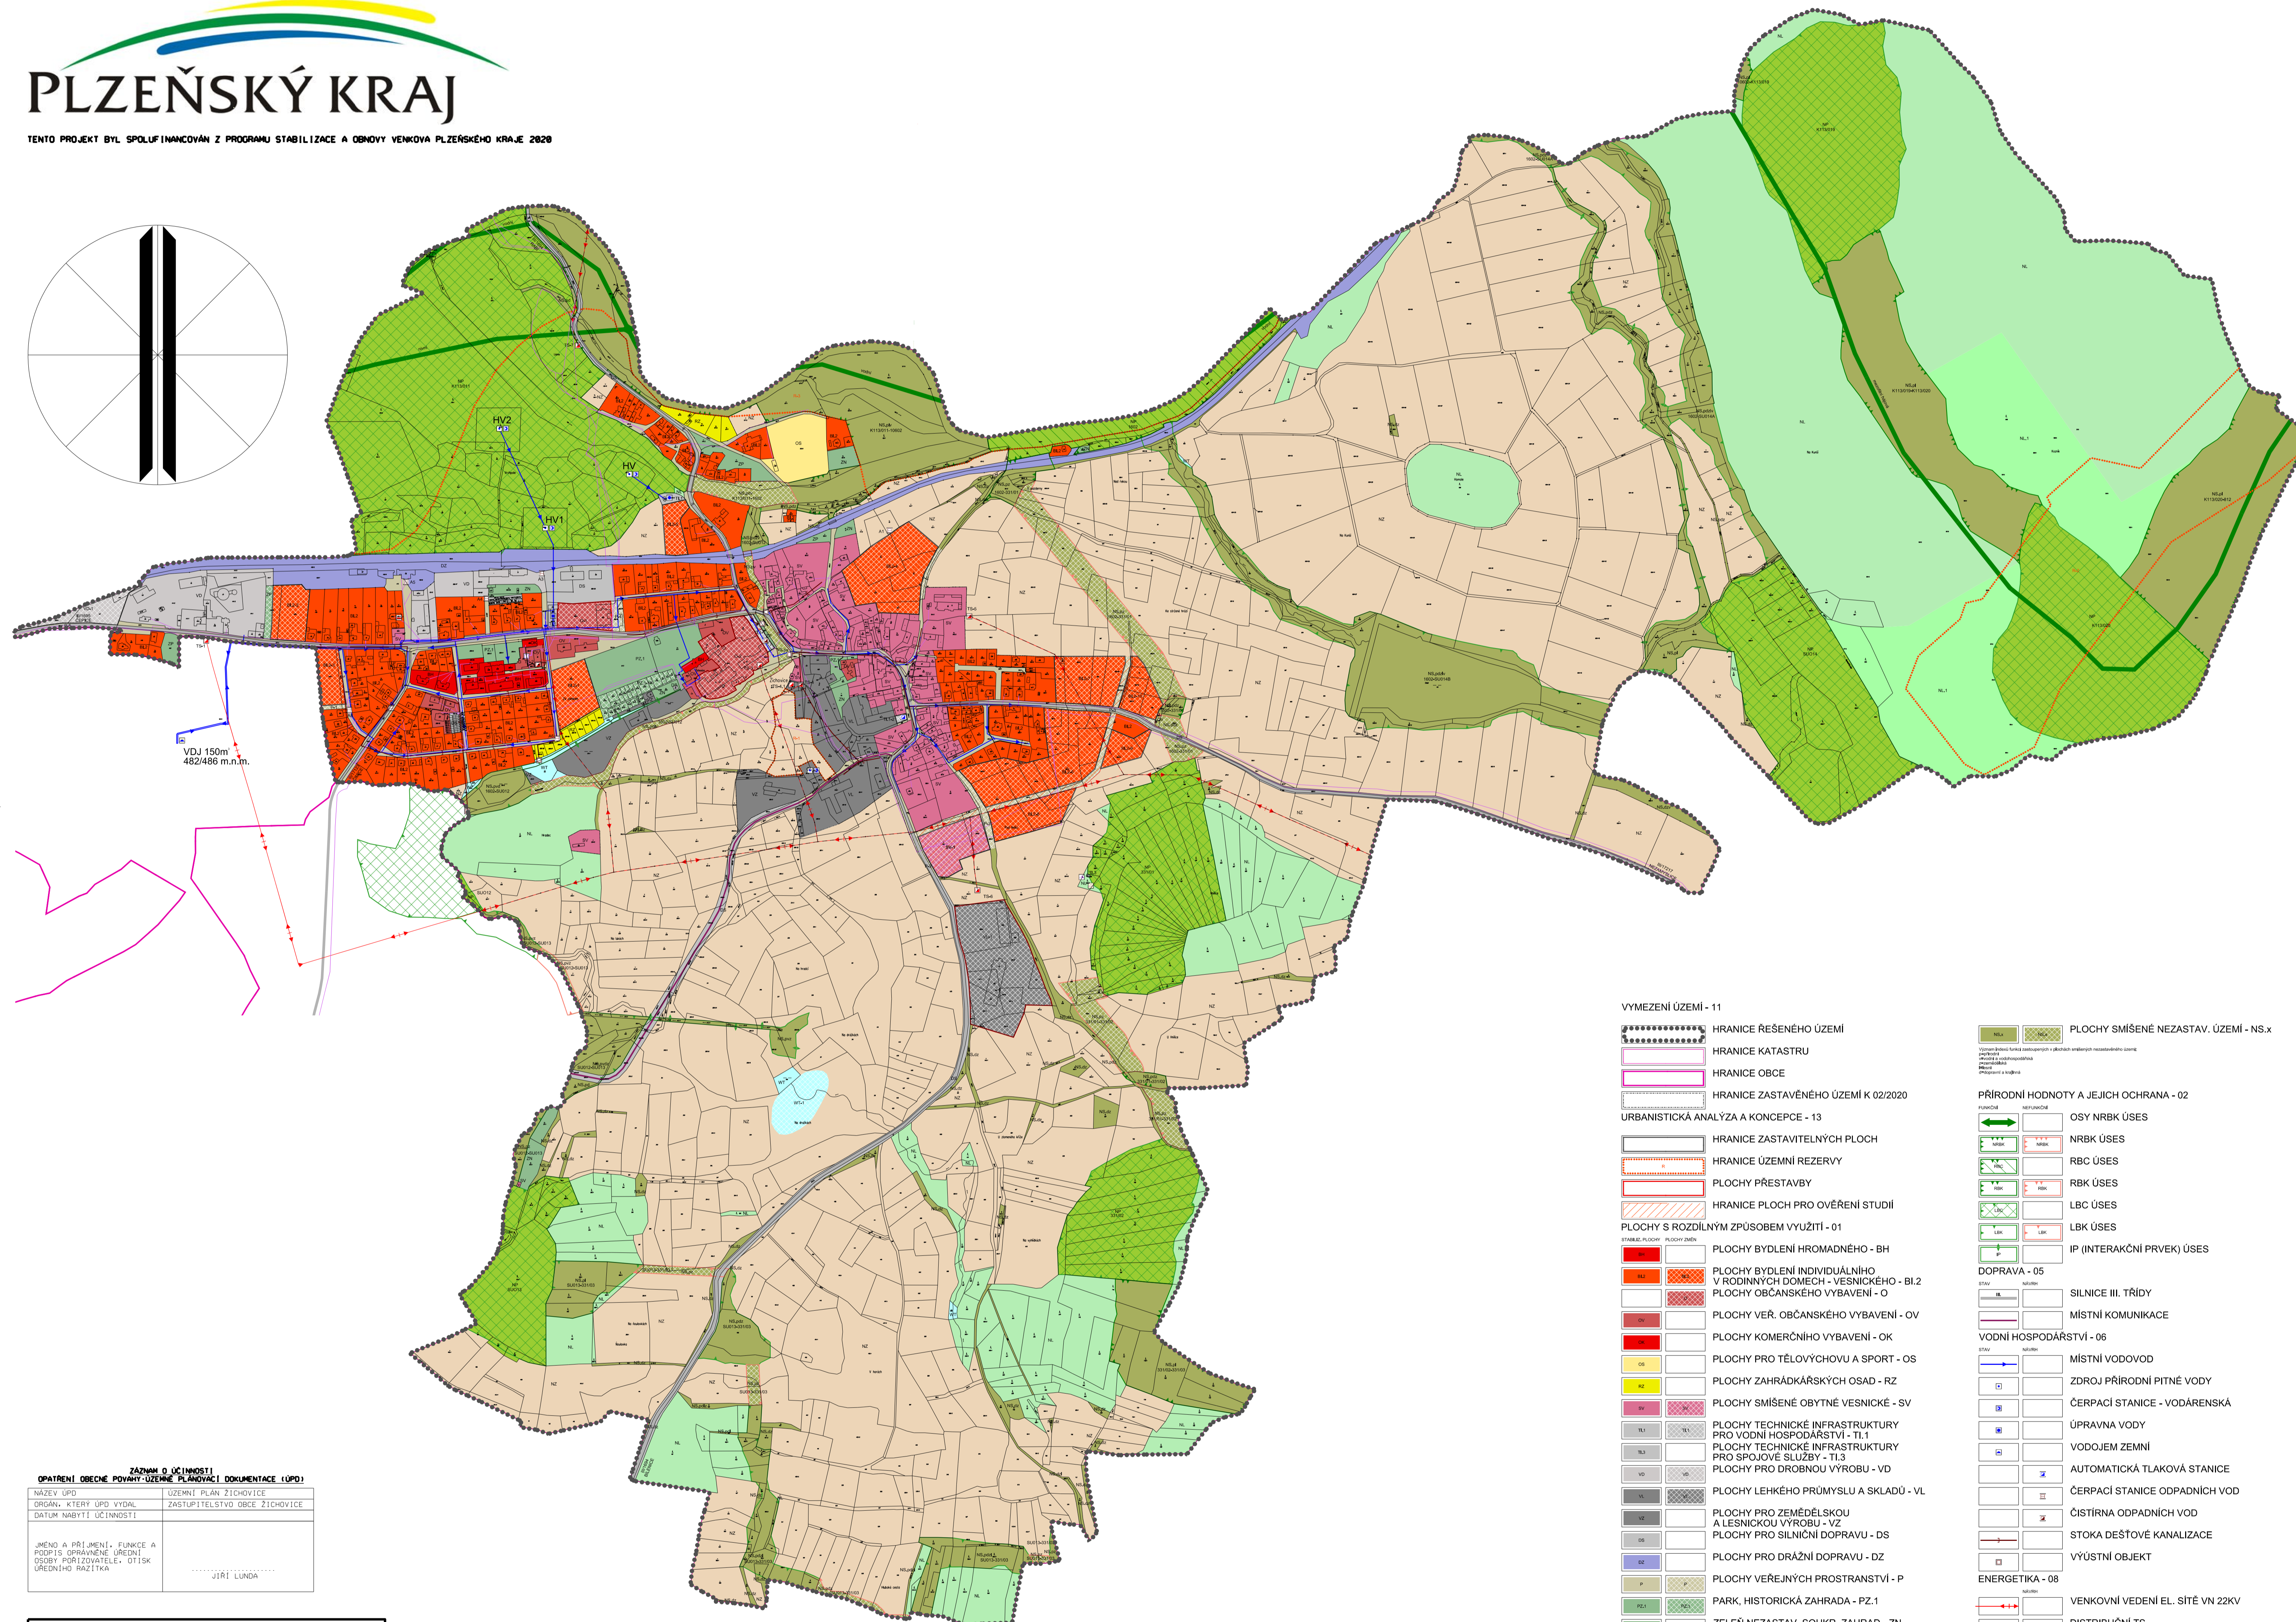


ÚZEMNÍ PLÁN ŽICHOVICE


PLZEŇSKÝ KRAJ

TENTO PROJEKT BYL SPOLUFINANCOVÁN Z PROGRAMU STABILIZACE A OBNOVY VENKOVA PLZEŇSKÉHO KRAJE 2020

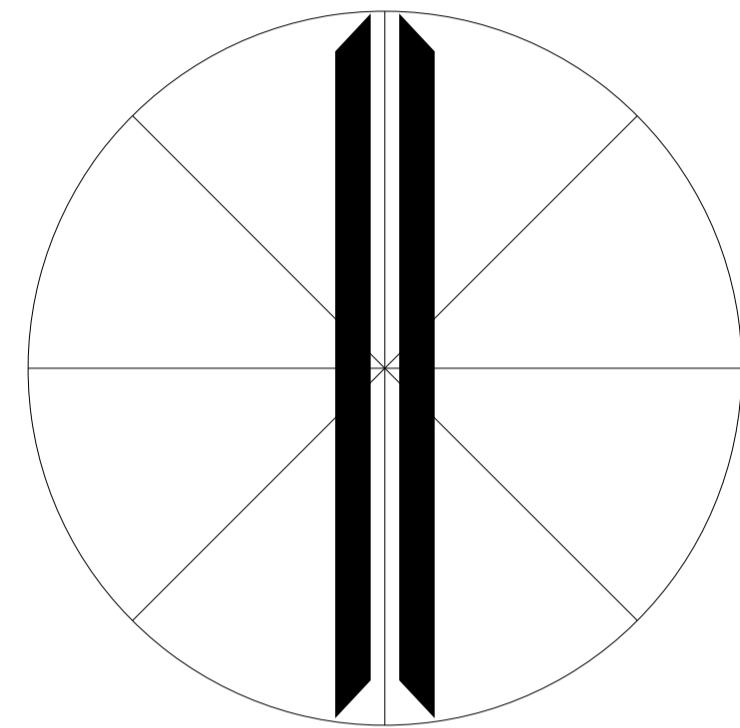

VYMEZENÍ ÚZEMÍ - 11

- HRANICE ŘEŠENÉHO ÚZEMÍ
- HRANICE KATASTRU
- HRANICE OBCE
- HRANICE ZASTAVĚNÉHO ÚZEMÍ K 02/2020

URBANISTICKÁ ANALÝZA A KONCEPCE - 13

- HRANICE ZASTAVITELNÝCH PLOCH
- HRANICE ÚZEMNÍ REZERVY
- PLOCHY PŘESTAVBY
- HRANICE PLOCH PRO OVĚŘENÍ STUDIÍ

PLOCHY S ROZDÍLNÝM ZPŮSOBEM VYUŽITÍ - 01

- PLOCHY BYDLENÍ HROMADNÉHO - BH
- PLOCHY BYDLENÍ INDIVIDUÁLNÍHO V RODINNÝCH DOMECH - VESNICKÉHO - BI.2
- PLOCHY OBČANSKÉHO VYBAVENÍ - O
- PLOCHY VEŘ. OBČANSKÉHO VYBAVENÍ - OV
- PLOCHY KOMERČNÍHO VYBAVENÍ - OK
- PLOCHY PRO TĚLOVÝCHOVU A SPORT - OS
- PLOCHY ZAHŘÁDKÁŘSKÝCH OSAD - RZ
- PLOCHY SMÍŠENÉ OBYTNÉ VESNICKÉ - SV
- PLOCHY TECHNICKÉ INFRASTRUKTURY PRO VODNÍ HOSPODÁŘSTVÍ - TI.1
- PLOCHY TECHNICKÉ INFRASTRUKTURY PRO SPOJOVÉ SLUŽBY - TI.3
- PLOCHY PRO DROBNOU VÝROBU - VD
- PLOCHY LEHKÉHO PRŮMYSLU A SKLADU - VL
- PLOCHY PRO ZEMĚDĚLSKOU A LESNICKOU VÝROBU - VZ
- PLOCHY PRO SILNIČNÍ DOPRAVU - DS
- PLOCHY PRO DRAŽNÍ DOPRAVU - DZ
- PLOCHY PRO VEŘEJNÝCH PROSTRANSTVÍ - P
- PARK, HISTORICKÁ ZAHRADA - PZ.1
- ZELENĚ NEZASTAV. SOUKR. ZAHRAD - ZN
- ZELENĚ PŘÍRODNÍHO CHARAKTERU - ZP
- VODNÍ PLOCHY A TOKY - WT
- PLOCHY ZEMĚDĚLSKÉ - NZ
- PLOCHY HOSPODÁŘSKÝCH LESŮ - NL
- PLOCHY LESŮ ZVLÁŠTNÍHO URČENÍ - NL.1
- PLOCHY PŘÍRODNÍ - NP

PLOCHY SMÍŠENÉ NEZASTAV. ÚZEMÍ - NS.x

- PŘÍRODNÍ HODNOTY A JEJICH OCHRANA - 02
- OSY NRK ÚSES
- NRK ÚSES
- RBC ÚSES
- RBK ÚSES
- LBC ÚSES
- LBK ÚSES
- IP (INTERAKČNÍ PRVKY) ÚSES
- DOPRAVA - 05
- SILNICE III. TŘÍDY
- MÍSTNÍ KOMUNIKACE
- VODNÍ HOSPODÁŘSTVÍ - 06
- MÍSTNÍ VODOVOD
- ZDROJ PŘÍRODNÍ PITNÉ VODY
- ČERPAČI STANICE - VODÁRENSKÁ
- ÚPRAVNA VODY
- VODOJEM ZEMNÍ
- AUTOMATICKÁ TLAKOVÁ STANICE
- ČERPAČI STANICE ODPADNÍCH VOD
- ČIŠTIRNA ODPADNÍCH VOD
- STOKA DEŠŤOVÉ KANALIZACE
- VÝUSTNÍ OBJEKT
- ENERGETIKA - 08
- VENKOVNÍ VEDENÍ EL. SÍTĚ VN 22KV
- DISTRIBUČNÍ TS
- ELEKTRÁRNA SOLÁRNÍ, FOTOVOLTAICKÁ
- SPOJOVÉ SLUŽBY - 09
- TELEKOMUNIKAČNÍ VEDENÍ
- ZARÍZENÍ SĎELOVACÍ SÍTĚ
- VÝSLAČ
- BLÍŽE NEURČENÁ KOMUNIKAČNÍ ZARÍZENÍ

ZÁKLADNÍ ÚDAJE	
NÁZEV ÚPD	ÚZEMNÍ PLÁN ŽICHOVICE
ORGÁN, KTERÝ ÚPD VYDAL	ZASTUPITELSTVO OBCE ŽICHOVICE
DATA VYDÁNÍ ÚPD	2/2020

PROJEKTANT	
Ing. arch. Petr Leštl - UrbioProjekt	Číslo projektu: 179036_177
ÚZEMNÍ PLÁN ŽICHOVICE	Číslo územního plánu: 2/2020
NÁVRH	Číslo návrhu: 1:5000
HLAVNÍ VÝKRES	Číslo výkresu: 2