
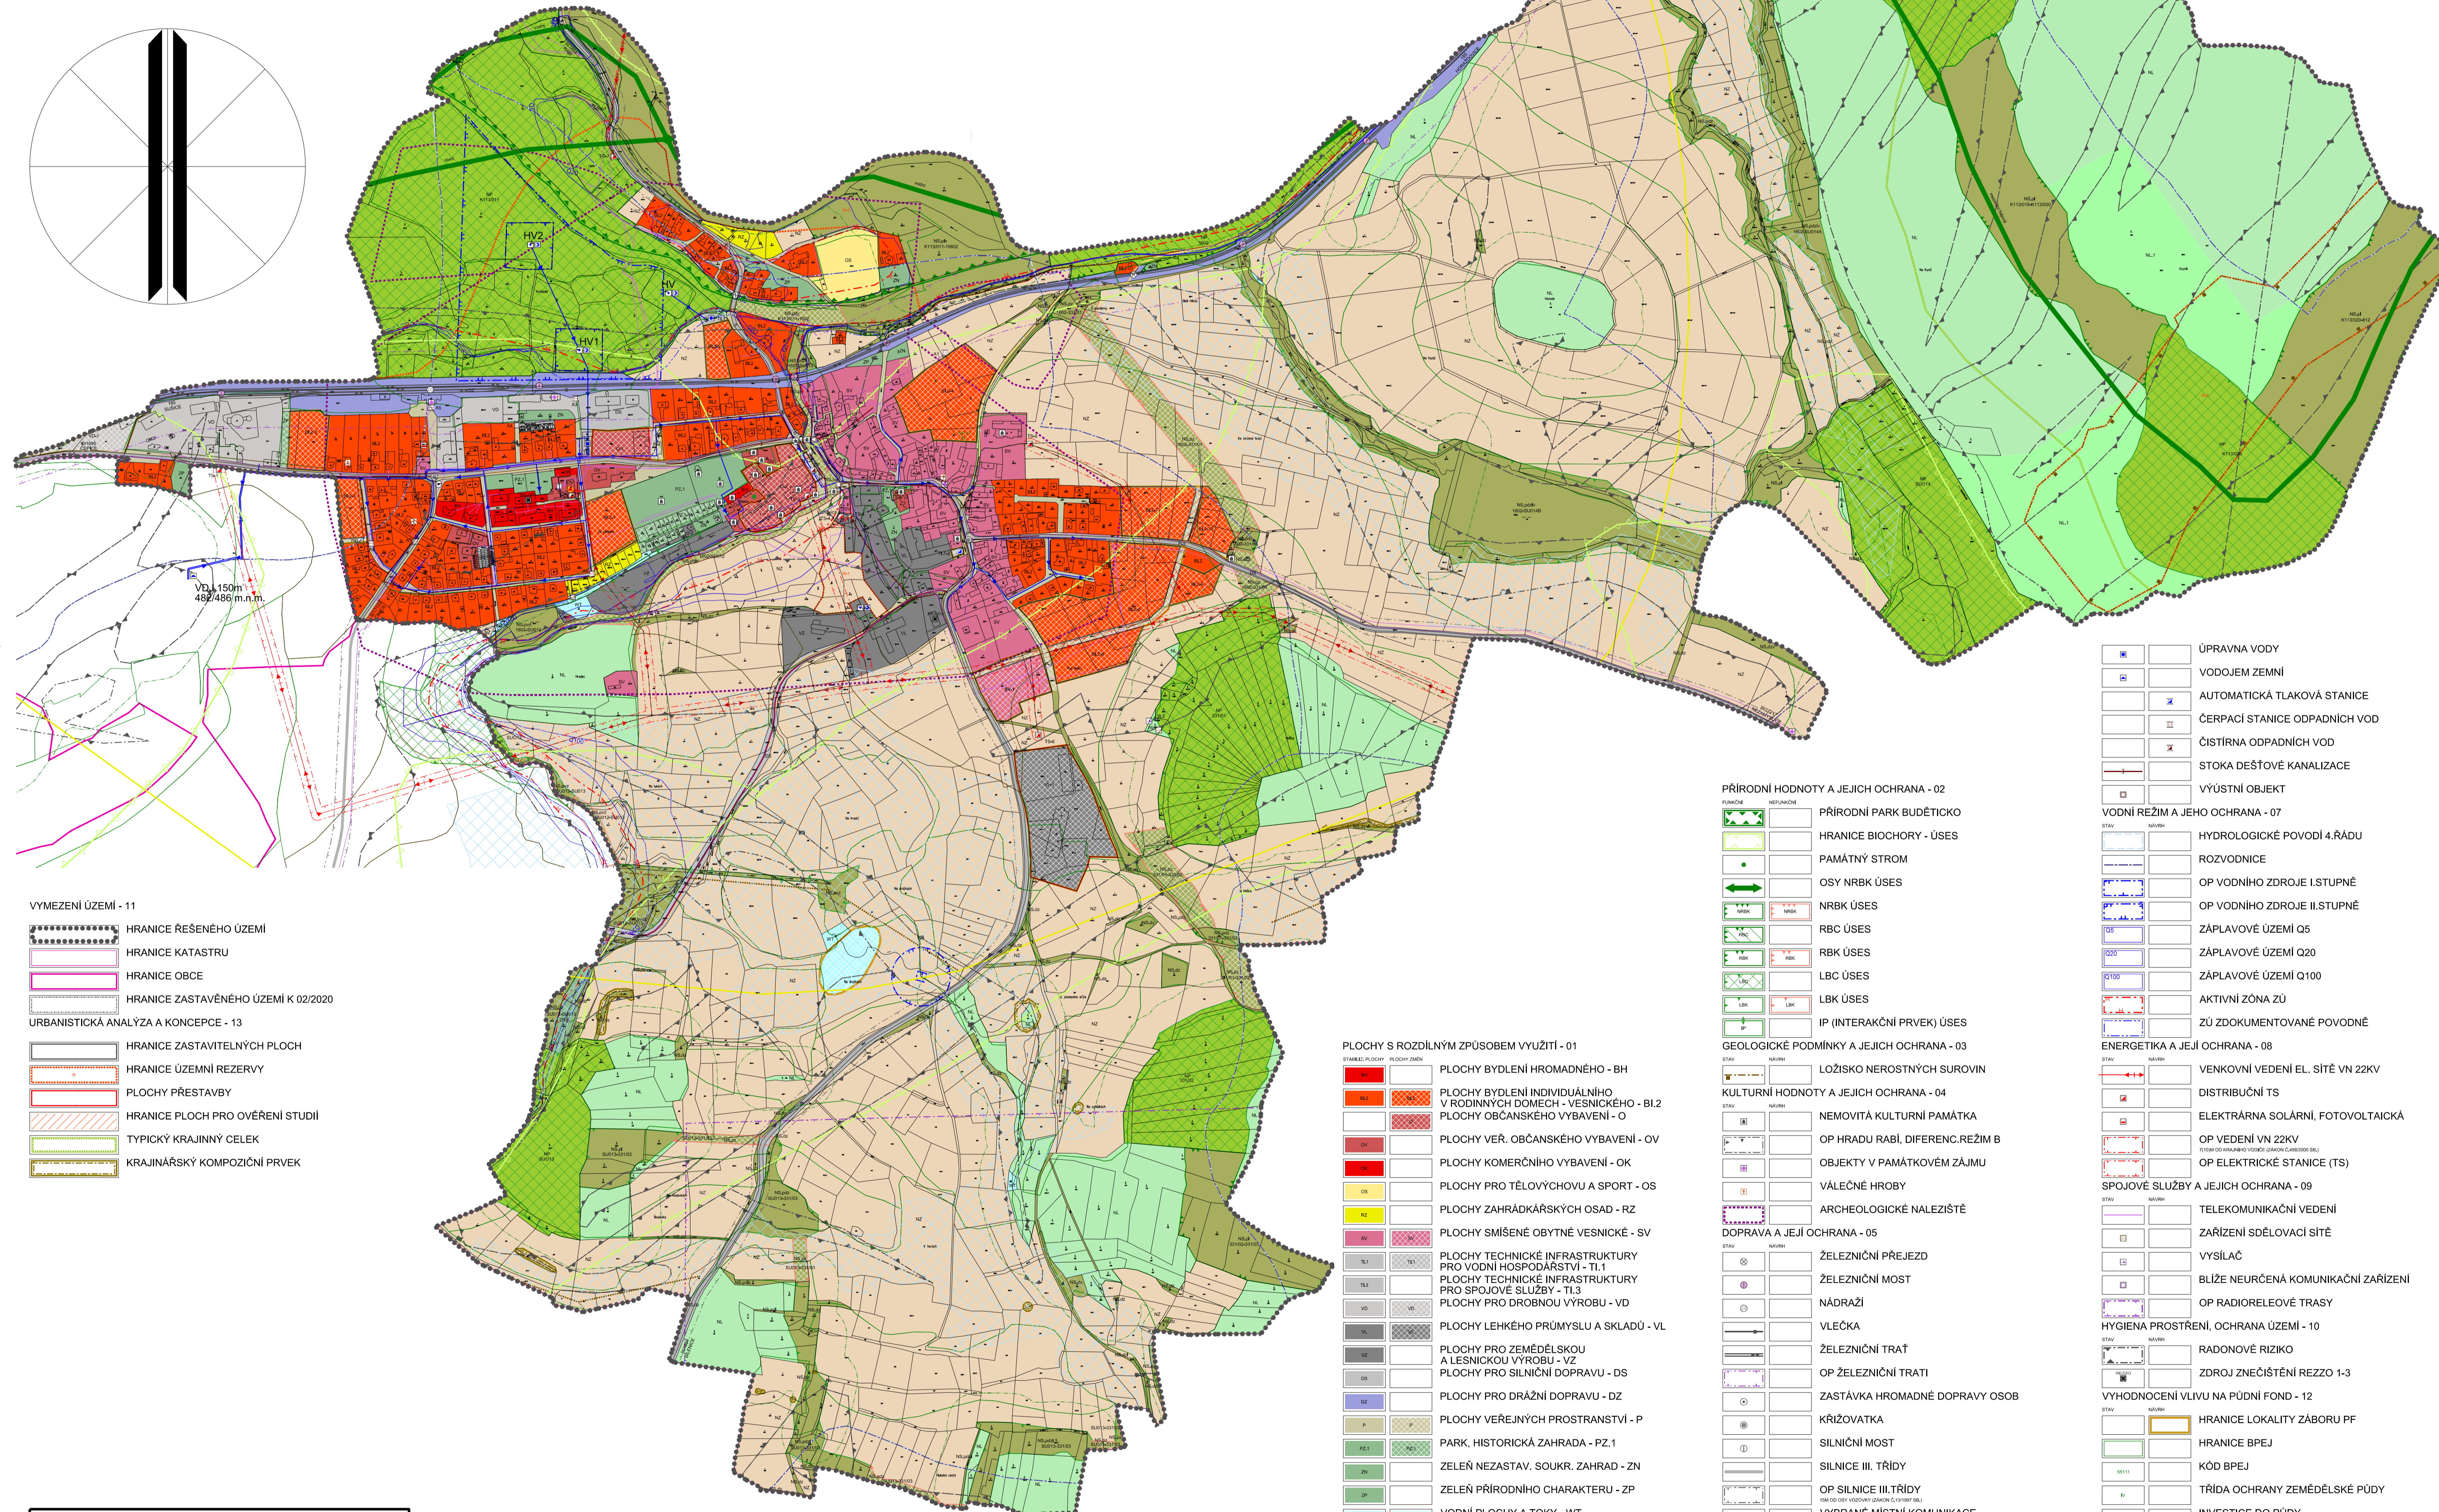


ÚZEMNÍ PLÁN ŽICHOVICE

PLZEŇSKÝ KRAJ

TENTO PROJEKT BYL SPOLUFINANCOVÁN Z PROGRAMU STABILIZACE A OBNOVY VENKOVÁ PLZEŇSKÉHO KRAJE 2020

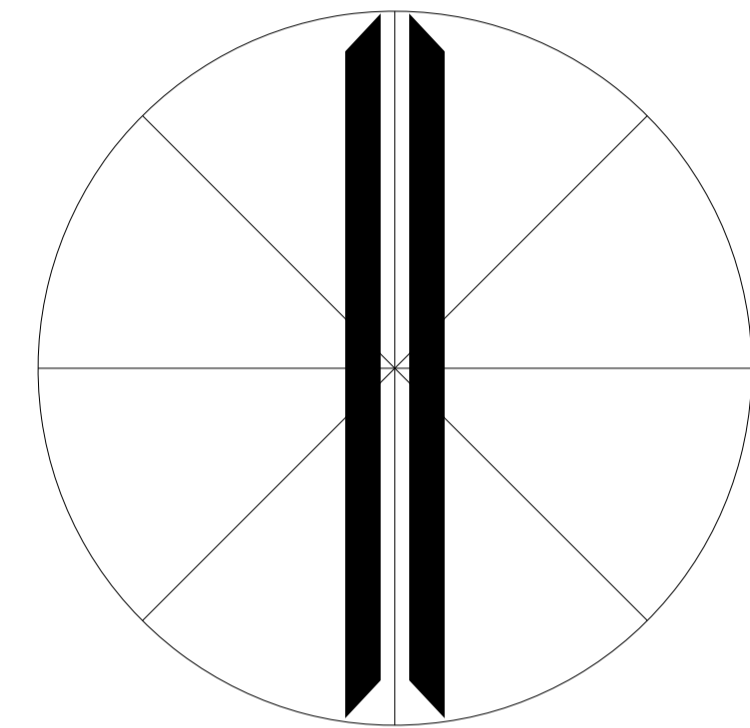

VYMEZENÍ ÚZEMÍ - 11

	HRANICE REŠEŠENÉHO ÚZEMÍ
	HRANICE KATASTRU
	HRANICE OBCE
	HRANICE ZASTAVĚNÉHO ÚZEMÍ K 02/2020
	URBANISTICKÁ ANALÝZA A KONCEPCE - 13
	HRANICE ZASTAVITELNÝCH PLOCH
	HRANICE ÚZEMNÍ REZERVY
	PLOCHY PŘESTAVBY
	HRANICE PLOCH PRO OVĚŘENÍ STUDIÍ
	TYPICKÝ KRAJINNÝ CELEK
	KRAJINÁŘSKÝ KOMPOZIČNÍ PRVEK

Ing. arch. Petr Leštl - UrbioProjekt		Číslo územního plánu: IČO 116 20366
Územní plán: 179036_177	Číslo územního plánu: 2/2020	Číslo územního plánu: 11-5000
ÚZEMNÍ PLÁN ŽICHOVICE		
ODVODNĚNÍ		
KOORDINAČNÍ VÝKRES		

PLOCHY S ROZLIČNÝM ZPŮSOBEM VYUŽITÍ - 01

	PLOCHY BYDLENÍ HROMADNÉHO - BH
	PLOCHY BYDLENÍ INDIVIDUÁLNÍHO V RODINNÝCH DOMECH - VESNICKÉHO - BI.2
	PLOCHY OBČANSKÉHO VYBAVENÍ - O
	PLOCHY VEŘ. OBČANSKÉHO VYBAVENÍ - OV
	PLOCHY Komerčního VYBAVENÍ - OK
	PLOCHY PRO TĚLOVÝCHOVU A SPORT - OS
	PLOCHY ZAHRADKÁŘSKÝCH OSAD - RZ
	PLOCHY SMÍŠENÉ OBYTNÉ VESNICKÉ - SV
	PLOCHY TECHNICKÉ INFRASTRUKTURY PRO VODNÍ HOSPODÁŘSTVÍ - TI.1
	PLOCHY TECHNICKÉ INFRASTRUKTURY PRO SPOJOVÉ SLUŽBY - TI.3
	PLOCHY PRO DROBNOU VÝROBU - VD
	PLOCHY LEHKÉHO PRŮMYSLU A SKLADŮ - VL
	PLOCHY PRO ZEMĚDĚLSKOU A LESNÍKOVOU VÝROBU - VZ
	PLOCHY PRO SILNIČNÍ DOPRAVU - DS
	PLOCHY PRO DRAŽNÍ DOPRAVU - DZ
	PLOCHY VEŘEJNÝCH PROSTRANSTVÍ - P
	PARK, HISTORICKÁ ZAHRADA - PZ.1
	ZELEŇ NEZASTAV. SOUKR. ZAHRAD - ZN
	ZELEŇ PŘÍRODNÍHO CHARAKTERU - ZP
	VODNÍ PLOCHY A TOKY - WT
	PLOCHY ZEMĚDĚLSKÉ - NZ
	PLOCHY HOSPODÁŘSKÝCH LESŮ - NL
	PLOCHY LESŮ ZVLÁŠTNÍHO URČENÍ - NL.1
	PLOCHY PŘÍRODNÍ - NP
	PLOCHY SMÍŠENÉ NEZASTAV. ÚZEMÍ - NS.x

PŘÍRODNÍ HODNOTY A JEJICH OCHRANA - 02

	PŘÍRODNÍ PARK BUDĚTICKO
	HRANICE BIOCHORY - ÚSES
	PAMÁTNÝ STROM
	OSY NRBK ÚSES
	NRBK ÚSES
	RBC ÚSES
	RBK ÚSES
	LBC ÚSES
	LBK ÚSES
	IP (INTERAKČNÍ PRVEK) ÚSES

GEOLOGICKÉ PODMÍNKY A JEJICH OCHRANA - 03

	LOŽISKO NEROSTNÝCH SUROVIN
--	----------------------------

KULTURNÍ HODNOTY A JEJICH OCHRANA - 04

	NEMOVITÁ KULTURNÍ PAMÁTKA
	OP HRADU RABÍ, DIFERENC. REŽIM B
	OBJEKTY V PAMÁTKOVÉM ZÁJMU
	VÁLEČNÉ HRDUBY
	ARCHEOLOGICKÉ NALEZIŠTĚ

DOPRAVA A JEJÍ OCHRANA - 05

	ŽELEZNIČNÍ PŘEJEZD
	ŽELEZNIČNÍ MOST
	NADRAŽÍ
	VLEČKA
	ŽELEZNIČNÍ TRÁTĚ
	OP ŽELEZNIČNÍ TRATI
	ZASTÁVKA HROMADNÉ DOPRAVY OSOB
	KŘIŽOVATKA
	SILNIČNÍ MOST
	SILNICE III. TŘÍDY
	OP SILNICE III. TŘÍDY
	VYBRANÉ MÍSTNÍ KOMUNIKACE
	CYKLOTRASA
	STEZKA PRO PĚŠÍ

VODNÍ HOSPODÁŘSTVÍ A JEHO OCHRANA - 06

	MÍSTNÍ VODOVOD
	ZDROJ PŘÍRODNÍ PITNÉ VODY
	ČERPAČI STANICE - VODÁRENSKÁ

ÚPRAVA VODY

	VODOJEM ZEMNÍ
	AUTOMATICKÁ TLAKOVÁ STANICE
	ČERPAČI STANICE ODPADNÍCH VOD
	ČIŠTIRNA ODPADNÍCH VOD
	STOKA DEŠŤOVÉ KANALIZACE
	VÝUSTNÍ OBJEKT

VODNÍ REŽIM A JEHO OCHRANA - 07

	HYDROLOGICKÉ POVODÍ 4. ŘÁDU
	ROZVODNICE
	OP VODNÍHO ZDROJE I. STUPNĚ
	OP VODNÍHO ZDROJE II. STUPNĚ
	ZÁPLAVOVÉ ÚZEMÍ Q5
	ZÁPLAVOVÉ ÚZEMÍ Q20
	ZÁPLAVOVÉ ÚZEMÍ Q100
	AKTIVNÍ ZÓNA ZU
	ZU ZDOKUMENTOVANÉ POVODNĚ

ENERGETIKA A JEJÍ OCHRANA - 08

	VENKOVNÍ VEDENÍ EL. SÍŤE VN 22KV
	DISTRIBUČNÍ TS
	ELEKTŘARNA SOLÁRNÍ, FOTOVOLTAICKÁ
	OP VEDENÍ VN 22KV
	OP ELEKTRICKÉ STANICE (TS)

SPOJOVÉ SLUŽBY A JEJICH OCHRANA - 09

	TELEKOMUNIKAČNÍ VEDENÍ
	ZÁŘÍZENÍ SĚLOVACÍ SÍŤE

VYSILAČ

	BLÍŽE NEURČENÁ KOMUNIKAČNÍ ZÁŘÍZENÍ
	OP RADIORELEVÉ TRASY

HYGIENA PROSTŘENÍ, OCHRANA ÚZEMÍ - 10

	RADONOVÉ RIZIKO
	ZDROJ ZNEČIŠTĚNÍ REZZO 1-3

VYHODNOCENÍ VLIVU NA PŮDNÍ FOND - 12

	HRANICE LOKALITY ZABORU PF
	HRANICE BPEJ
	KÓD BPEJ
	TŘÍDA OCHRANY ZEMĚDĚLSKÉ PŮDY
	INVESTICE DO PŮDY
	ODVOVNĚNÍ
	HRANICE KLIMATICKÝCH REGIONŮ
	PLOCHA PŘI OKRAJI LESA S PODM. VYUŽITÍM
	PŮDA OHROŽENÁ EROZÍ

SPECIFICKÁ OCHRANA ÚZEMÍ - 15

	OBJEKT POŽÁRNÍ OCHRANY
--	------------------------